白根ガス導管図 新潟南地区

供給計画 第7表 供給計画図

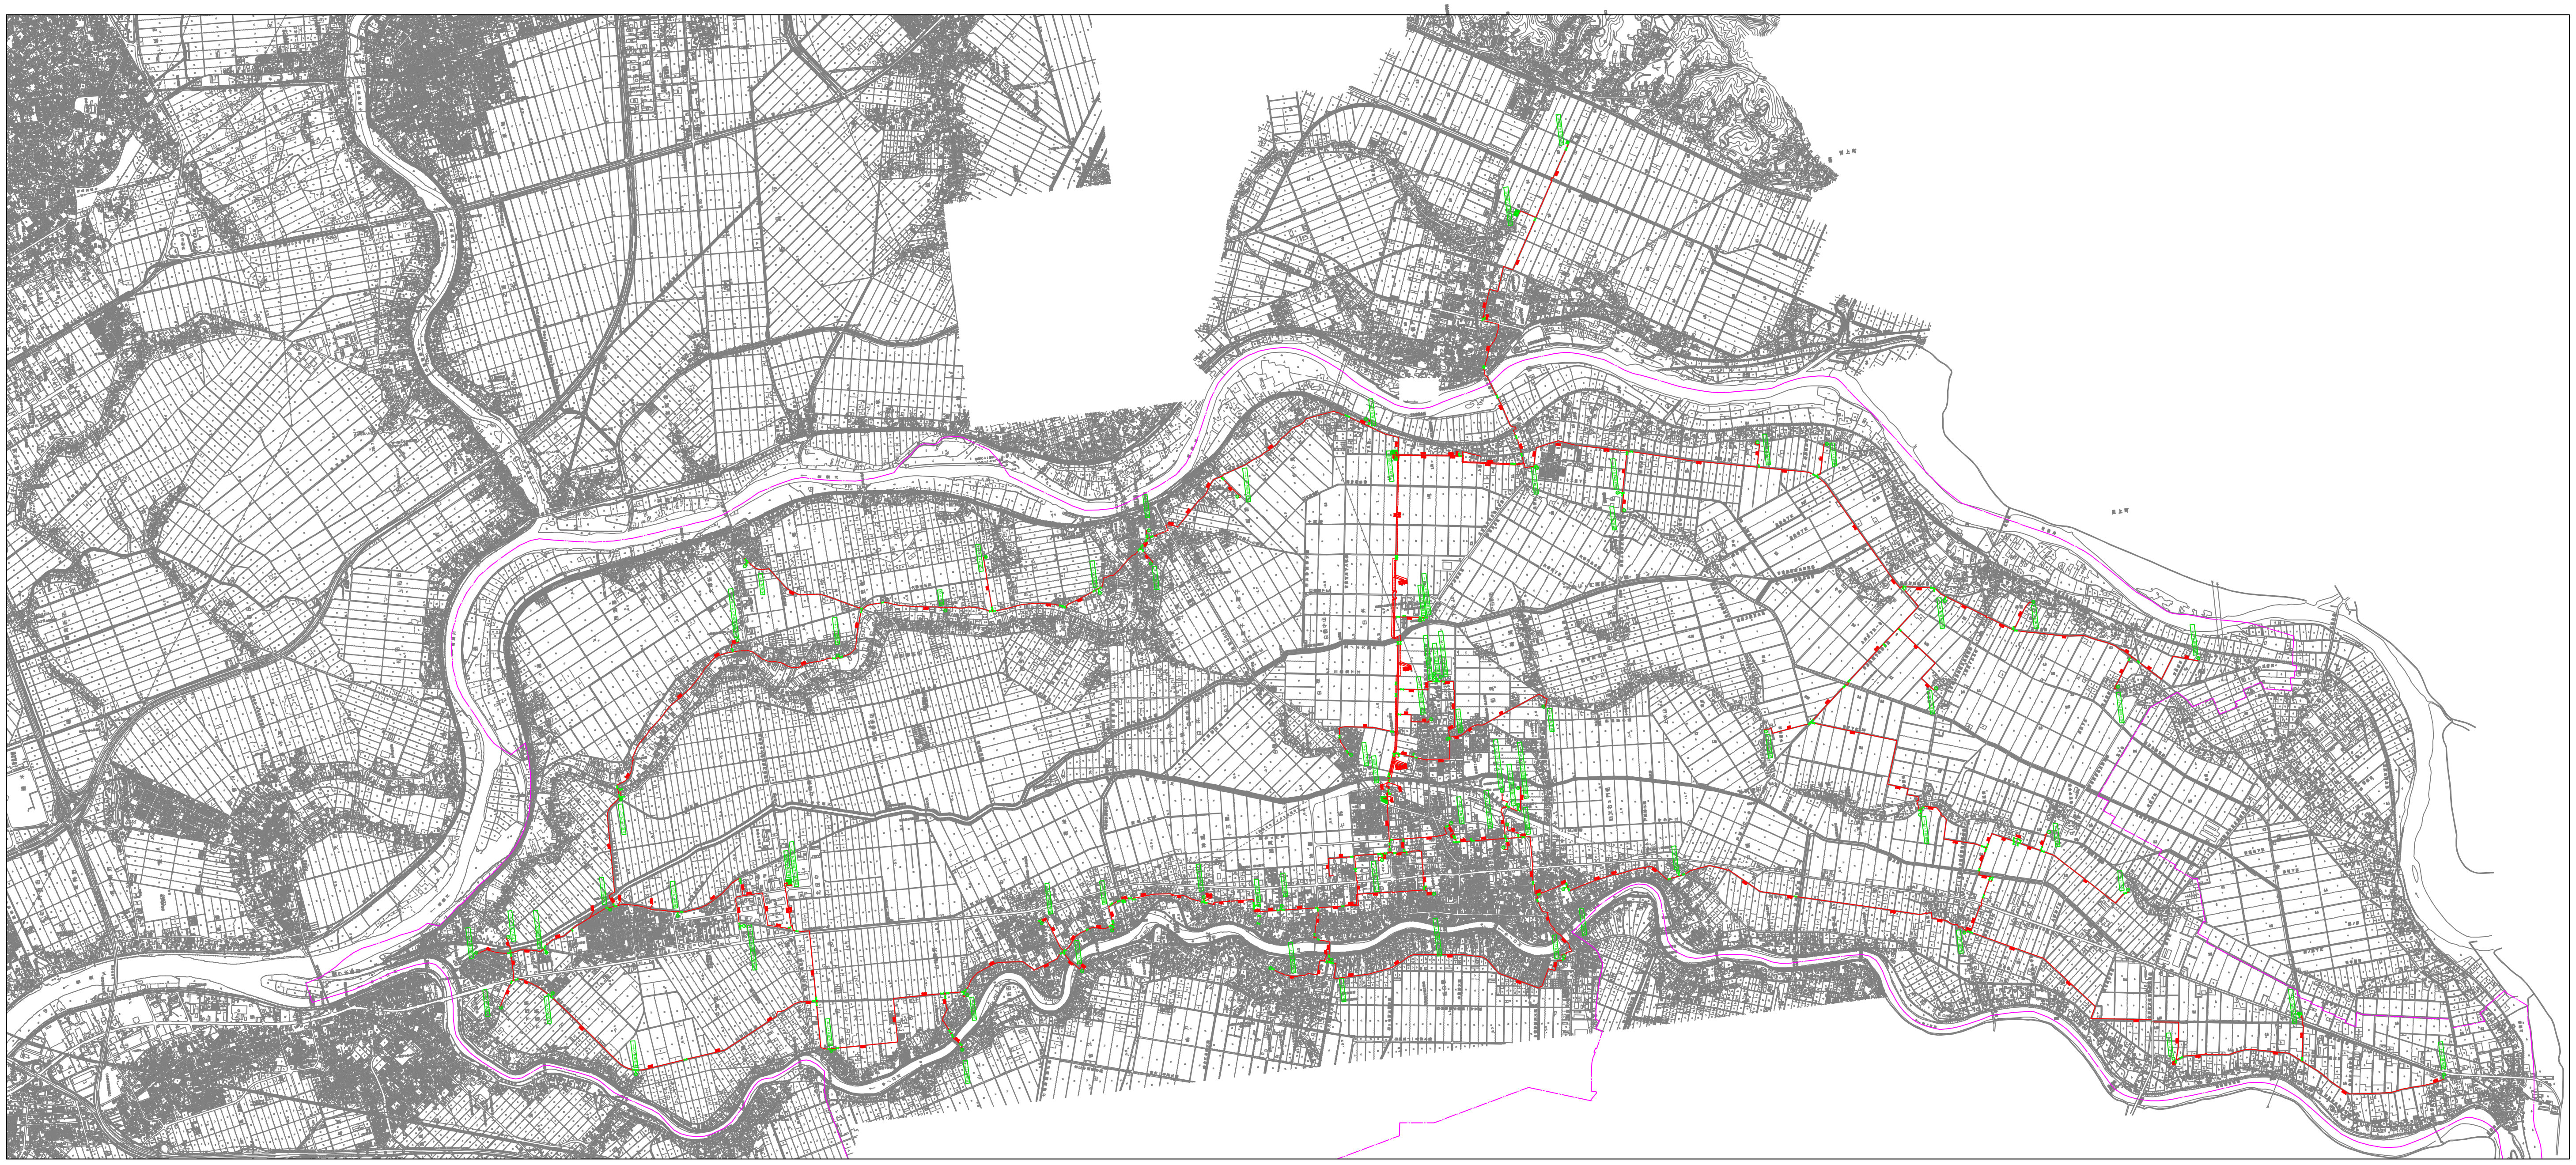

凡 例

輸送導管	－・－・－
A中圧管	－－－－
B中圧管	────
低圧管	────
低圧管	────
低圧管	────

種類	記号	
	（輸送導管・中圧管）	（低圧管）
鋼管	S	S
鋳鉄管	D	D
ビニル管	V	V
ポリエチレン管	P	P（緑）
ポリエチレン管	P	P（黄）
管種変更	▼	──
管径変更	▷	──
ガバナー	Ⓖ	
バルブ	⋈	
低圧バルブ	⋈	
供給所	▨	
供給エリア	－・－・－	

白根ガス株式会社

「この地図は、新潟市の承認を得て、新潟市発行の1万分の1地形図を複製したものである。」
（承認番号） 平19 新都第 565号の2

1：25，000

0 100 500 1000m