供給計画　第7表　供給計画図

燕地区 ガス導管網図

1：10,000

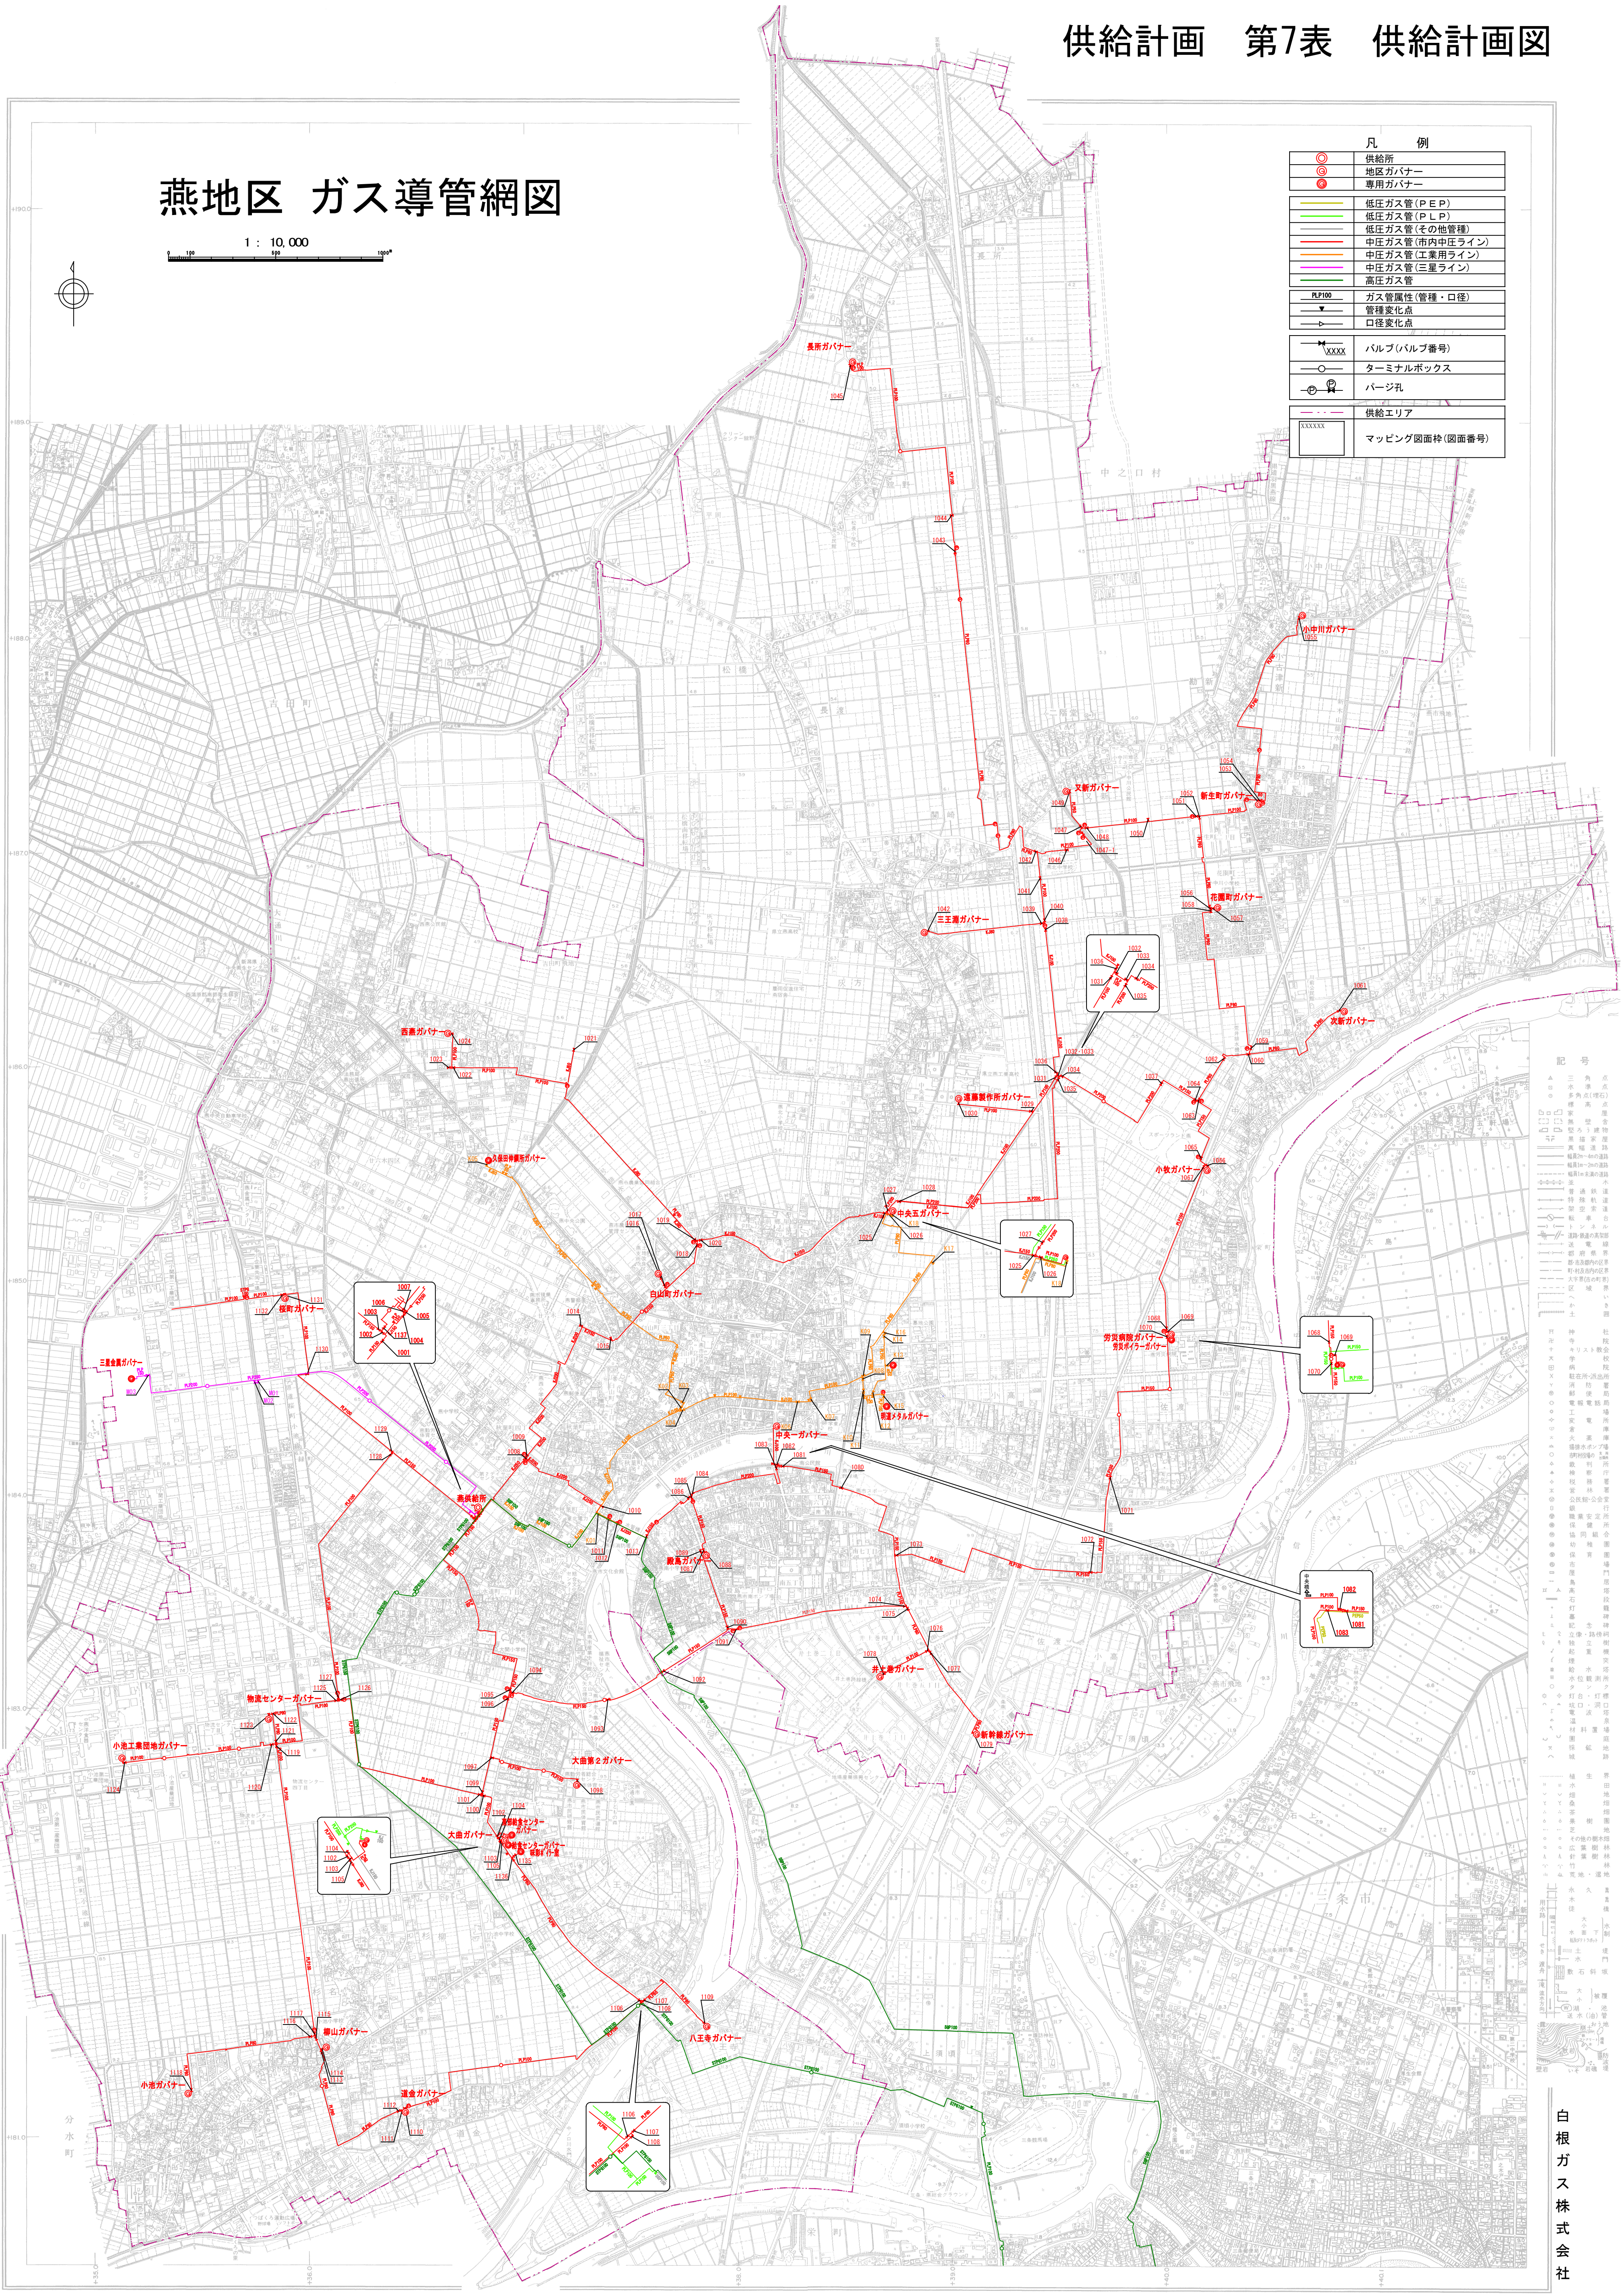
0
100
500
1000m
凡　　例
◎ 供給所
地区ガバナー
専用ガバナー
低圧ガス管（ＰＥＰ）
低圧ガス管（ＰＬＰ）
低圧ガス管（その他管種）
中圧ガス管（市内中圧ライン）
中圧ガス管（工業用ライン）
中圧ガス管（三星ライン）
高圧ガス管
PLP100 ガス管属性（管種・口径）
管種変化点
口径変化点
XXXX バルブ（バルブ番号）
ターミナルボックス
パージ孔
供給エリア
XXXXXX マッピング図面枠（図面番号）
長所ガバナー
小中川ガバナー
又新ガバナー
新生町ガバナー
花園町ガバナー
三王淵ガバナー
次新ガバナー
西燕ガバナー
遠藤製作所ガバナー
小牧ガバナー
久保田伸銅所ガバナー
中央五ガバナー
白山町ガバナー
桜町ガバナー
三星金属ガバナー
燕供給所
労災病院ガバナー
労災ボイラーガバナー
明道メタルガバナー
中央一ガバナー
殿島ガバナー
物流センターガバナー
小池工業団地ガバナー
大曲第２ガバナー
大曲ガバナー
八王寺ガバナー
柳山ガバナー
小池ガバナー
道金ガバナー
中之口村
分水町

北陸ガスエンジニアリング株式会社調製

作成：平成21年2月25日

白根ガス株式会社